


# KOPER:

opmerkingen:

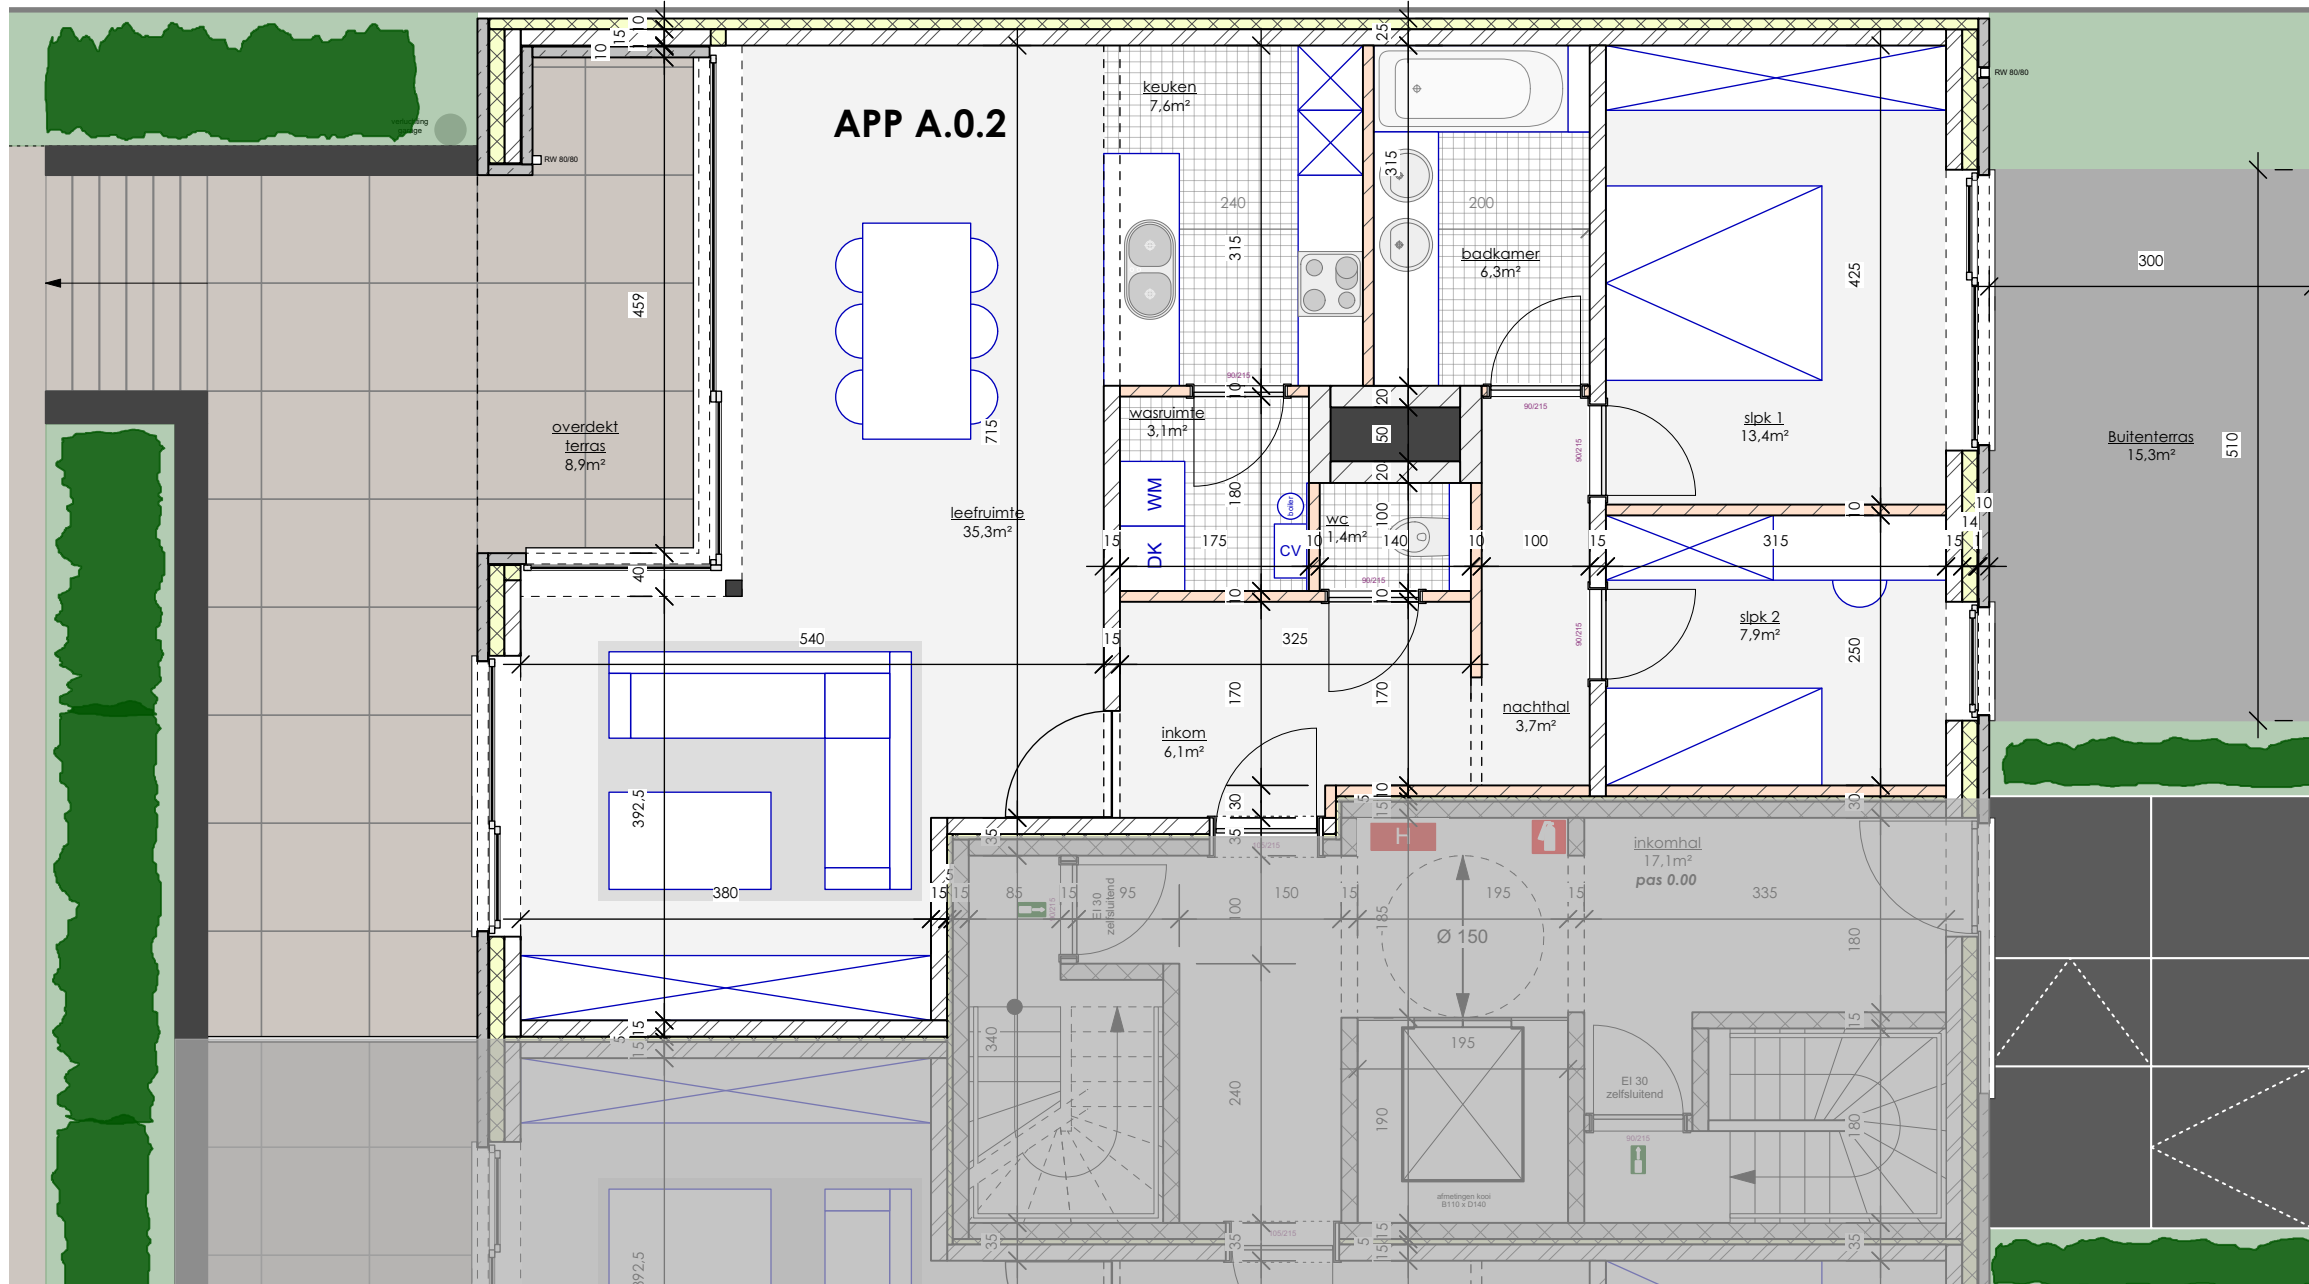

Project: **VILLA ELISE**  
Sint- Korneliusstraat 6/8  
1831 Machelen-Diegem


Bouwheer:




Architect:

**EN-architecten**  
EN-architecten BV - Hoorstraat 6, bus 201 - 2000 Antwerpen  
info@en-architecten.be 0477/24 23 98

Omgevingspositie:

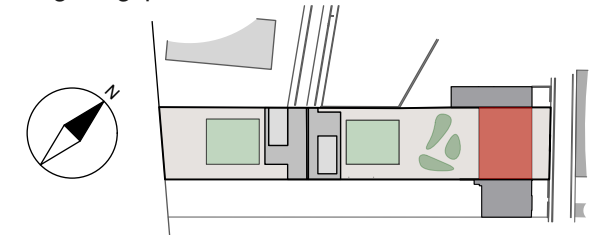

Planpositie:

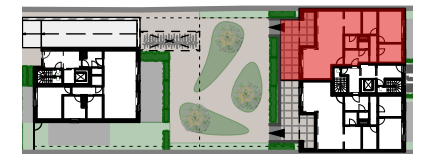

Gebouwpositie:



Bruto verkoopbare opp: 103 m2

opp buitenterras: 28,9 m2

ingetekend meubilair en toestellen zijn illustratief en niet-bindend  
maatvoering bij benadering, onder voorbehoud van uitvoeringsdossier  
3D-voorstelling is illustratief en niet-bindend

**2 slpk**

**appartement**

19-11-2023

verdieping 0

**A 0.2**